
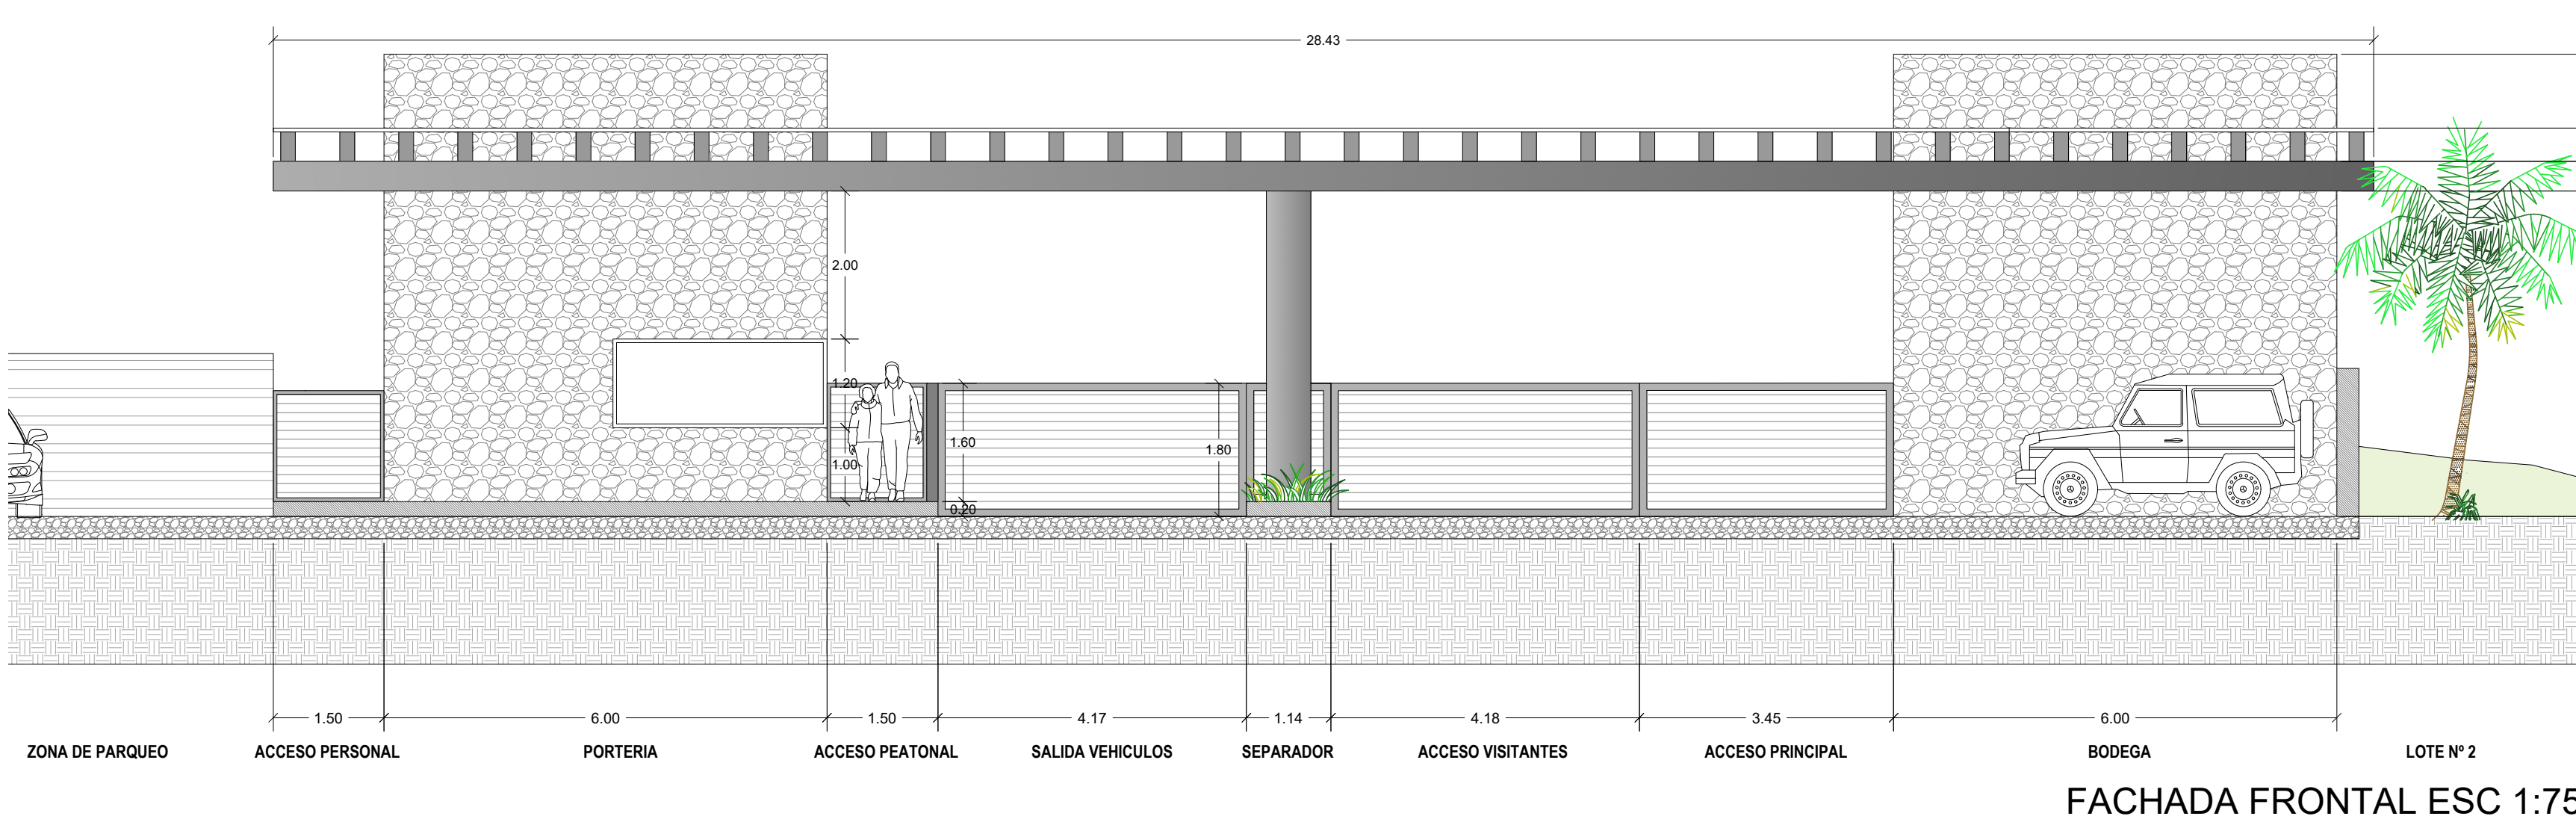
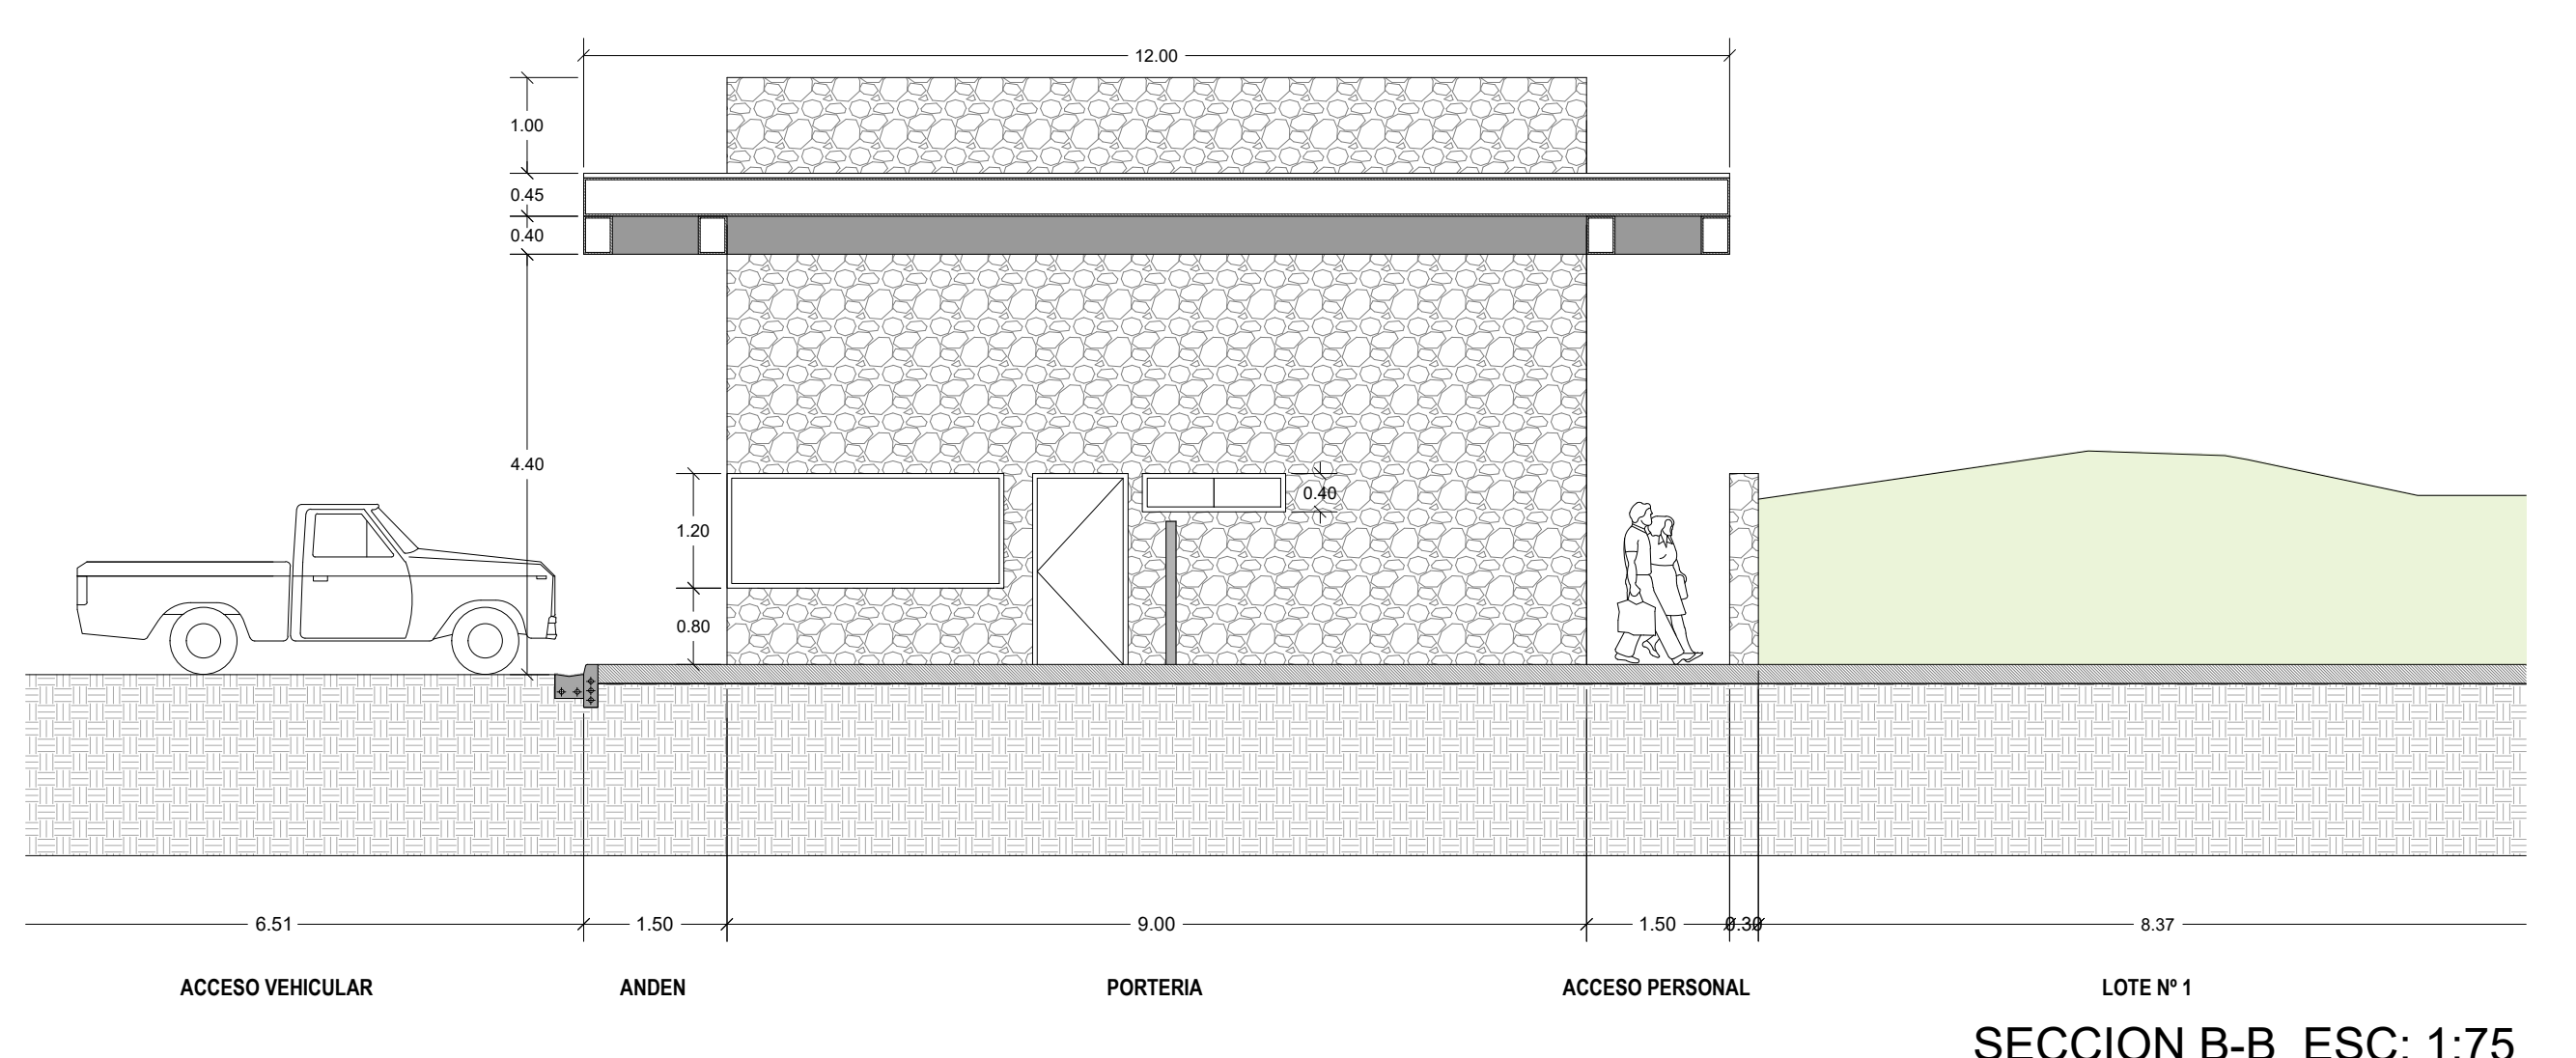


IMAGINARIOS PORTERIA

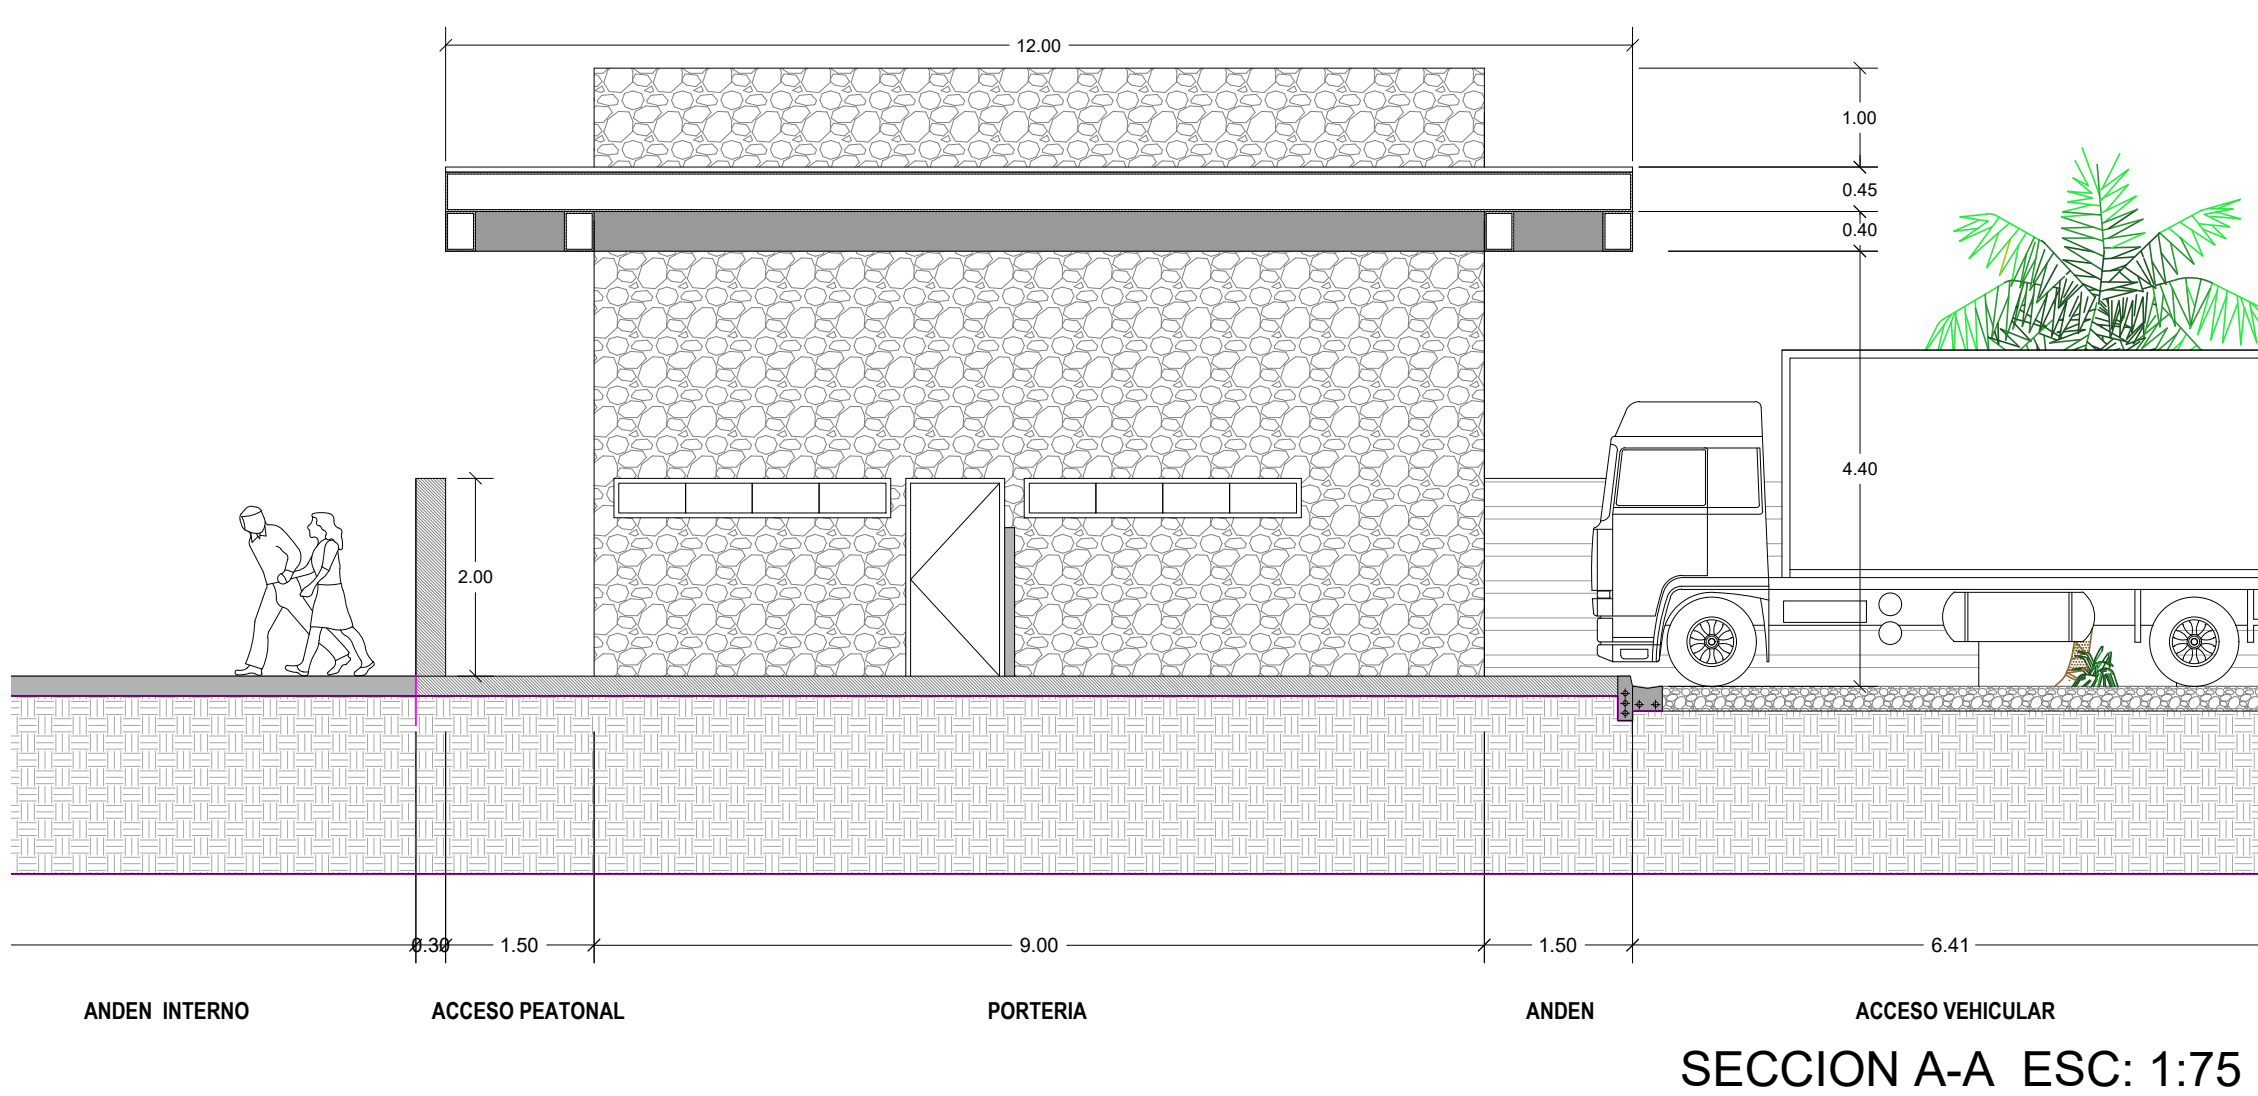

AREA PORTERIA		338,16
FRONTE		28,18
FONDO		12
AREAS PRIVADAS CONSTRUIDAS EN SOTANO		AREA EN (M2)
Porteria		12,12
Cocineta		2,37
Baño		2,1
Cuarto de basuras		13,95
Bodega 1		15,87
Bodega 2		48
Lavado de canecas		11,22
Zona de Parqueo		115
Plazoleta de Acceso		1496
SUBTOTAL		1716,63

A29202018-1001505744

 DICONIK <small>Industria de Diseño y Construcción S.A.S</small>	PROPIETARIO:	
	PARCELACION LAS MERCEDES NRO MATRICULA : 023-15669 MUNICIPIO DE LA PINTADA ANTIOQUIA	
ISO	CONTIENE:	
	PLANTA GENERAL, SECCION TRANSVERSAL, FACHADA FRONTAL REFERENTES	
	DISEÑO: Juan David Mufletón C. REVERSO: Juan David Mufletón C.	ARCHIVO: PARCELACION LA PINTADA.DWG DIBUJO: Juan David Mufletón C.
0	FECHA:	FECHA: ABRIL 2022 ESCALA: INDICADAS PLANO N° 1/1